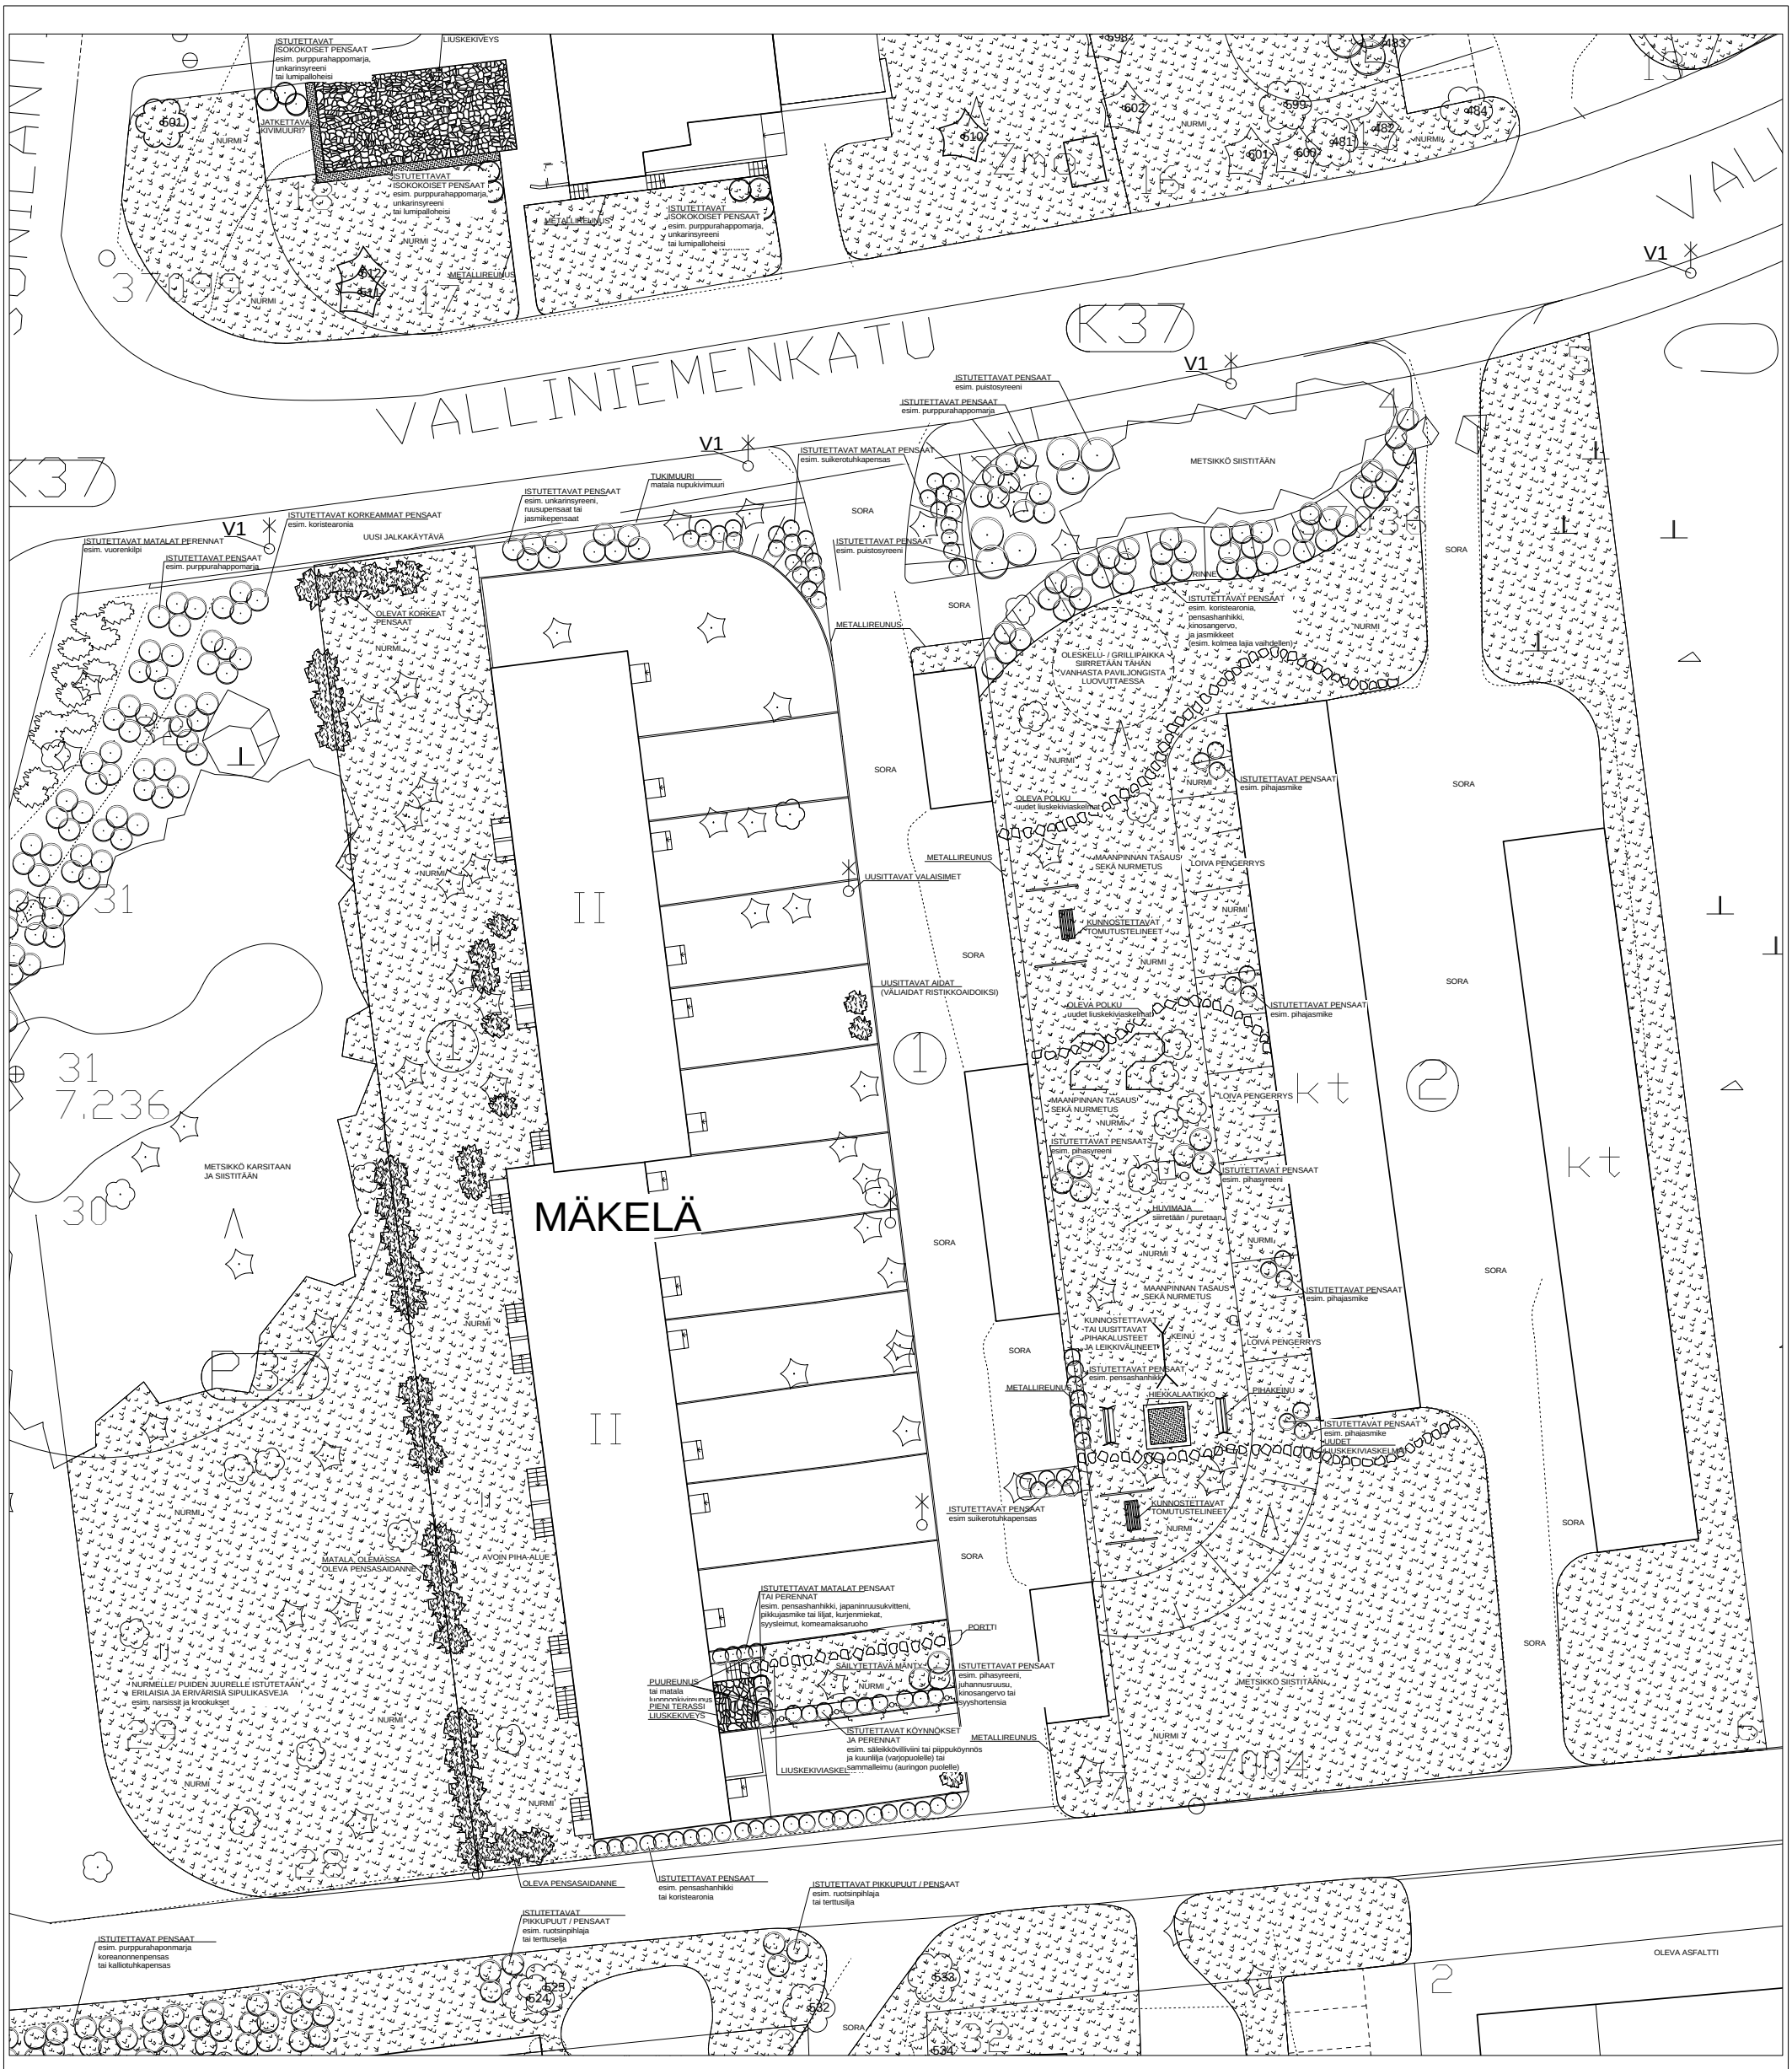

P

1 3 5
0 2 4 10 20 m

Milla Koskivirta, maisema-arkkitehti
Rurik Wasastjerna, arkkitehti SAFA
arkkitehdit mustonen oy

24.11.2008

rakennuskohde

Sunilan asuinalue, ympäristö-suunnitelma, 3. vaihe - ehdotus

mittakaavat 1:300

piirroksen sisältö

MÄKELÄ

numero ARK D1 215